


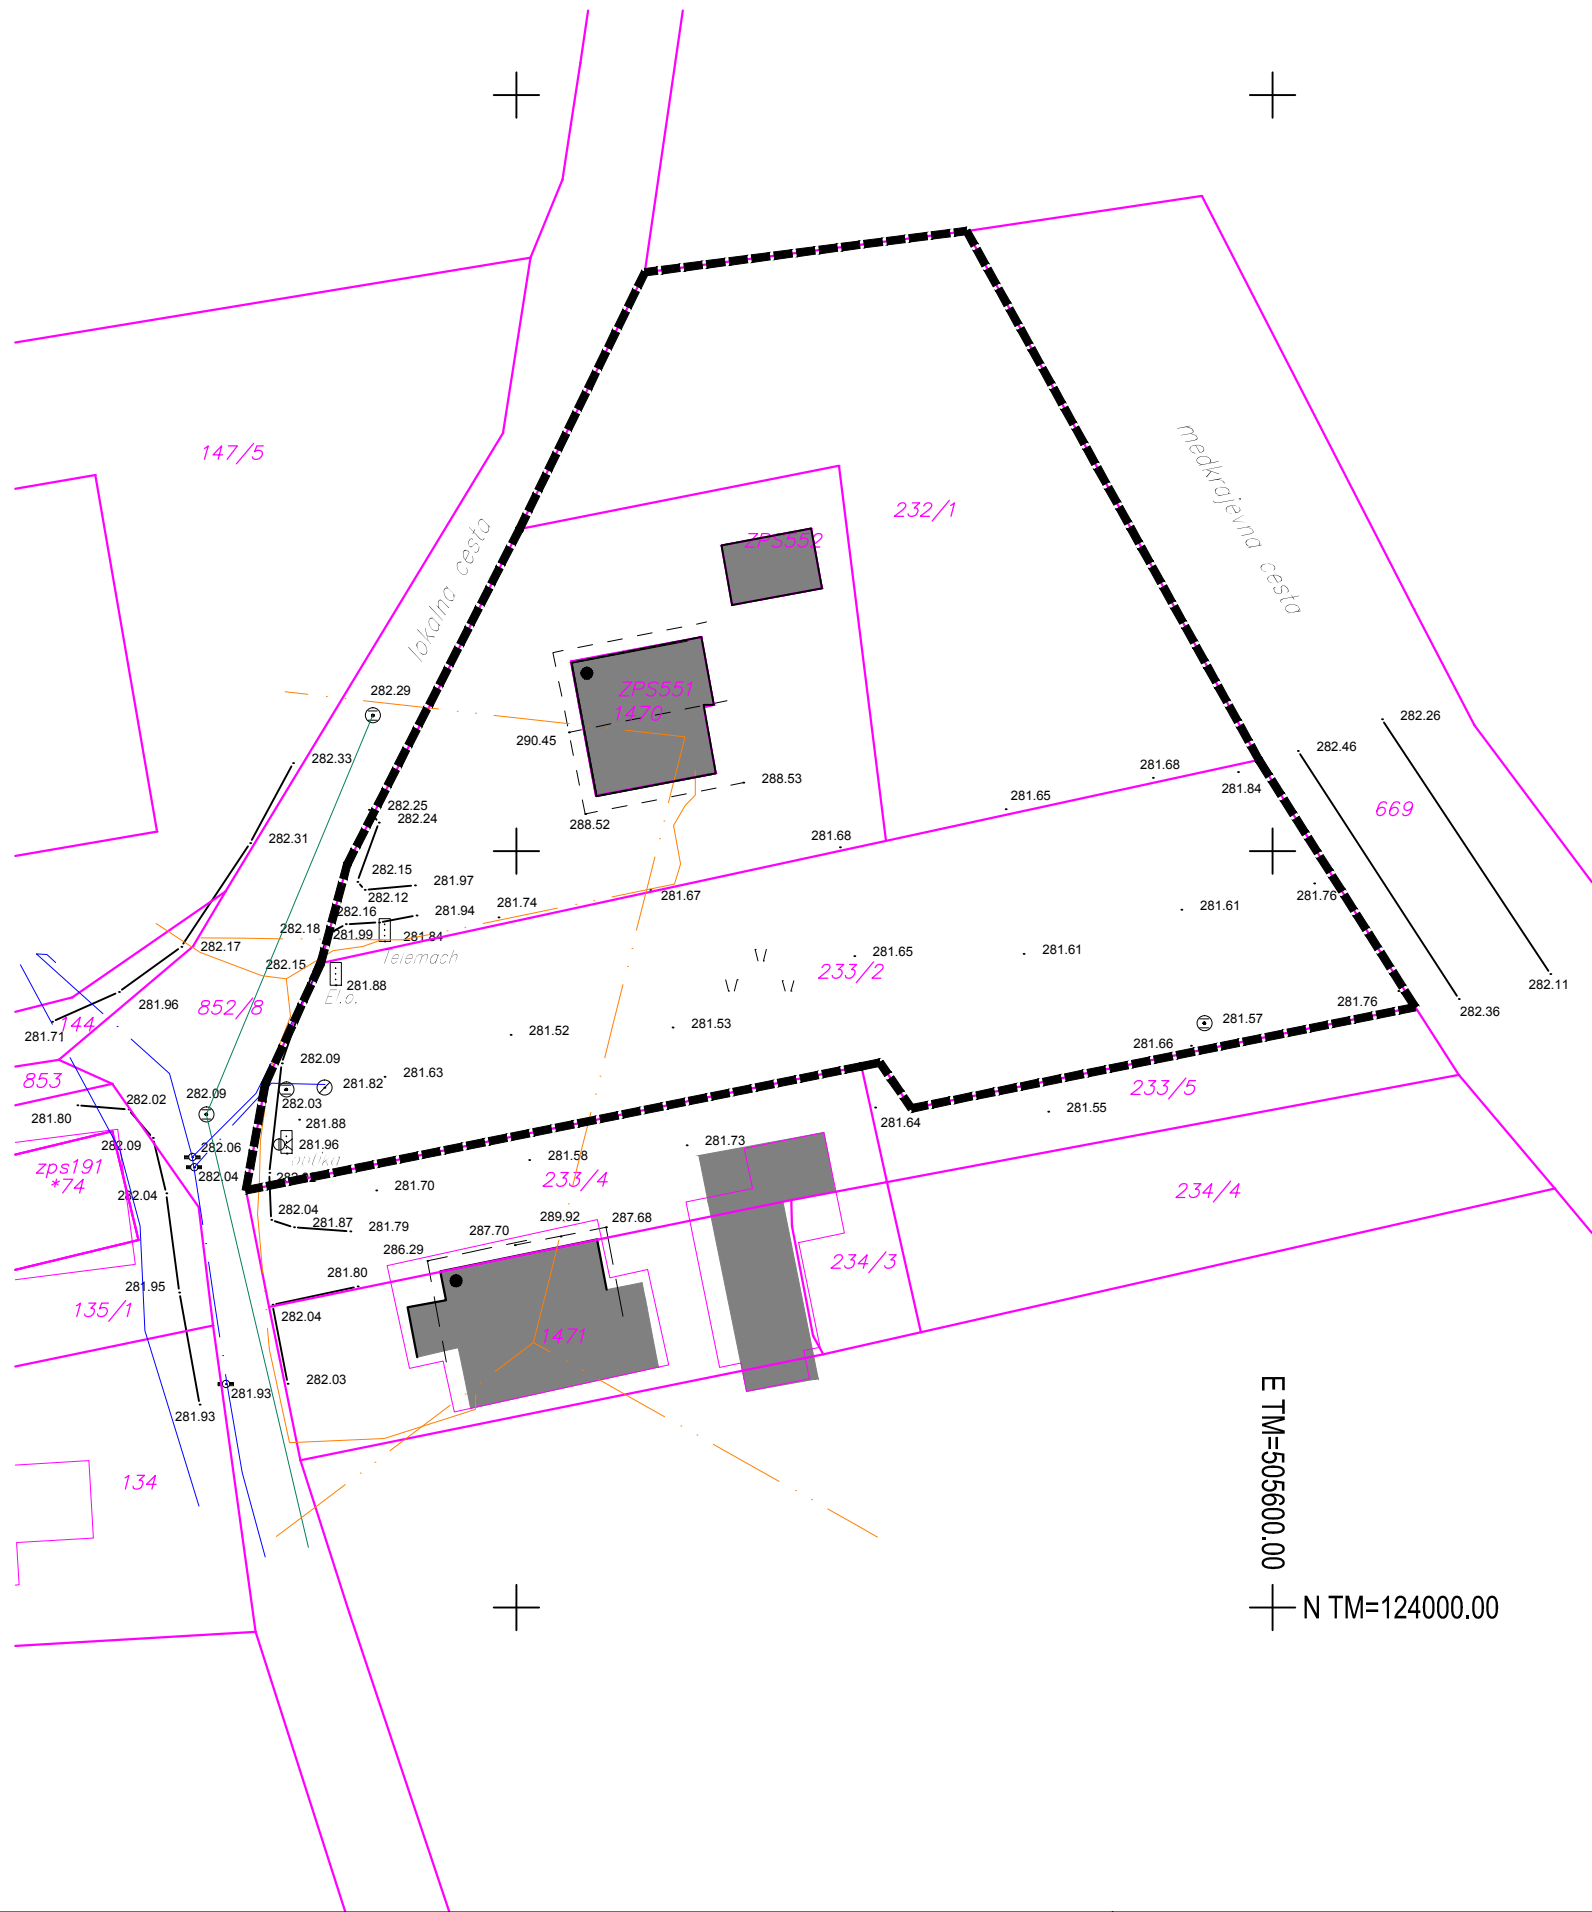

LEGENDA

MEJE

meja ureditvenega območja SD OPPN

parcelne meje

sever

NASLOV GRAFIČNEGA DELA PROSTORSKEGA AKTA		ŠTEVILKA LISTA
PRIKAZ OBSTOJEČEGA STANJA		2
M 1:500		
NAZIV PROSTORSKEGA AKTA		ŠTEVILKA NAČRTA
Spremembe in dopolnitve občinskega		319-2026
podrobnega prostorskega načrta za del		
območja PA 26-Šentrupert-Trnava		
PRIPRAVLJAVEC	INVESTITOR	
OBČINA BRASLOVČE	OBČINA BRASLOVČE	
Braslovče 22, 3314 Braslovče	Braslovče 22, 3314 Braslovče	
ODGOVORNI VODJA IZDELAVE PROSTORSKEGA AKTA	NAČRTOVALEC	
mag. GORAZD FURMAN OMAN	Gorazd Furman Oman s.p.	
IDENTIFIKACIJSKA ŠTEVILKA	Grudnova ulica 6	
PA PPN ZAPS 1060	3000 Celje	
KRAJ IN DATUM IZDELAVE NAČRTA		
Celje, maj 2026		



LEGENDA

MEJE

meja ureditvenega območja SD OPPN

sever

NASLOV GRAFIČNEGA DELA PROSTORSKEGA AKTA		ŠTEVILKA LISTA
PRIKAZ OBSTOJEČEGA		3
OBČINSKEGA PODROBNEGA		
PROSTORSKEGA NAČRTA Z		
OBMOČJEM SPREMEMB		
M 1:5000		
NAZIV PROSTORSKEGA AKTA		ŠTEVILKA NAČRTA
Spremembe in dopolnitve občinskega		319-2026
podrobnega prostorskega načrta za del		
območja PA 26-Šentrupert-Trnava		
PRIPRAVLJAVEC	INVESTITOR	
OBČINA BRASLOVČE	OBČINA BRASLOVČE	
Braslovče 22, 3314 Braslovče	Braslovče 22, 3314 Braslovče	
ODGOVORNI VODJA IZDELAVE PROSTORSKEGA AKTA	NAČRTOVALEC	
mag. GORAZD FURMAN OMAN	Gorazd Furman Oman s.p.	
IDENTIFIKACIJSKA ŠTEVILKA	Grušnjava ulica 6	
PA PPN ZAPS 1060	3000 Celje	
KRAJ IN DATUM IZDELAVE NAČRTA		
Celje, maj 2026		



MEJE

meja ureditvenega območja OPPN

parcelne meje

gradbene parcele

gradbena linija

STAVBE

obstoječe stavbe

predvidene stavbe

14

oznaka stavbe

PROMETNA UREDITEV

predvidene ceste

CESTA A

oznaka ceste

smer vožnje

uvoz, dvorišče


RABA POVRŠIN

zelenice

drevnina


NASLOV GRAFIČNEGA DELA PROSTORSKEGA AKTA		ŠTEVILKA LISTA	
ZAZIDALNA SITUACIJA		4	
M 1:500		ŠTEVILKA NAČRTA	
Spremembe in dopolnitve občinskega podrobnega prostorskega načrta za del območja PA 26-Šentrupert-Trnava		319-2026	
PRIPRAVLJAVEC		INVESTITOR	
OBČINA BRASLOVČE		OBČINA BRASLOVČE	
Braslovče 22, 3314 Braslovče		Braslovče 22, 3314 Braslovče	
ODGOVORNI VODJA IZDELAVE PROSTORSKEGA AKTA		NAČRTOVALEC	
mag. GORAZD FURMAN OMAN		Gorazd Furman Oman s.p.	
IDENTIFIKACIJSKA ŠTEVILKA		Grudnova ulica 6	
PA PPN ZAPS 1060		3000 Celje	
KRAJ IN DATUM IZDELAVE NAČRTA			
Celje, maj 2026			

sever

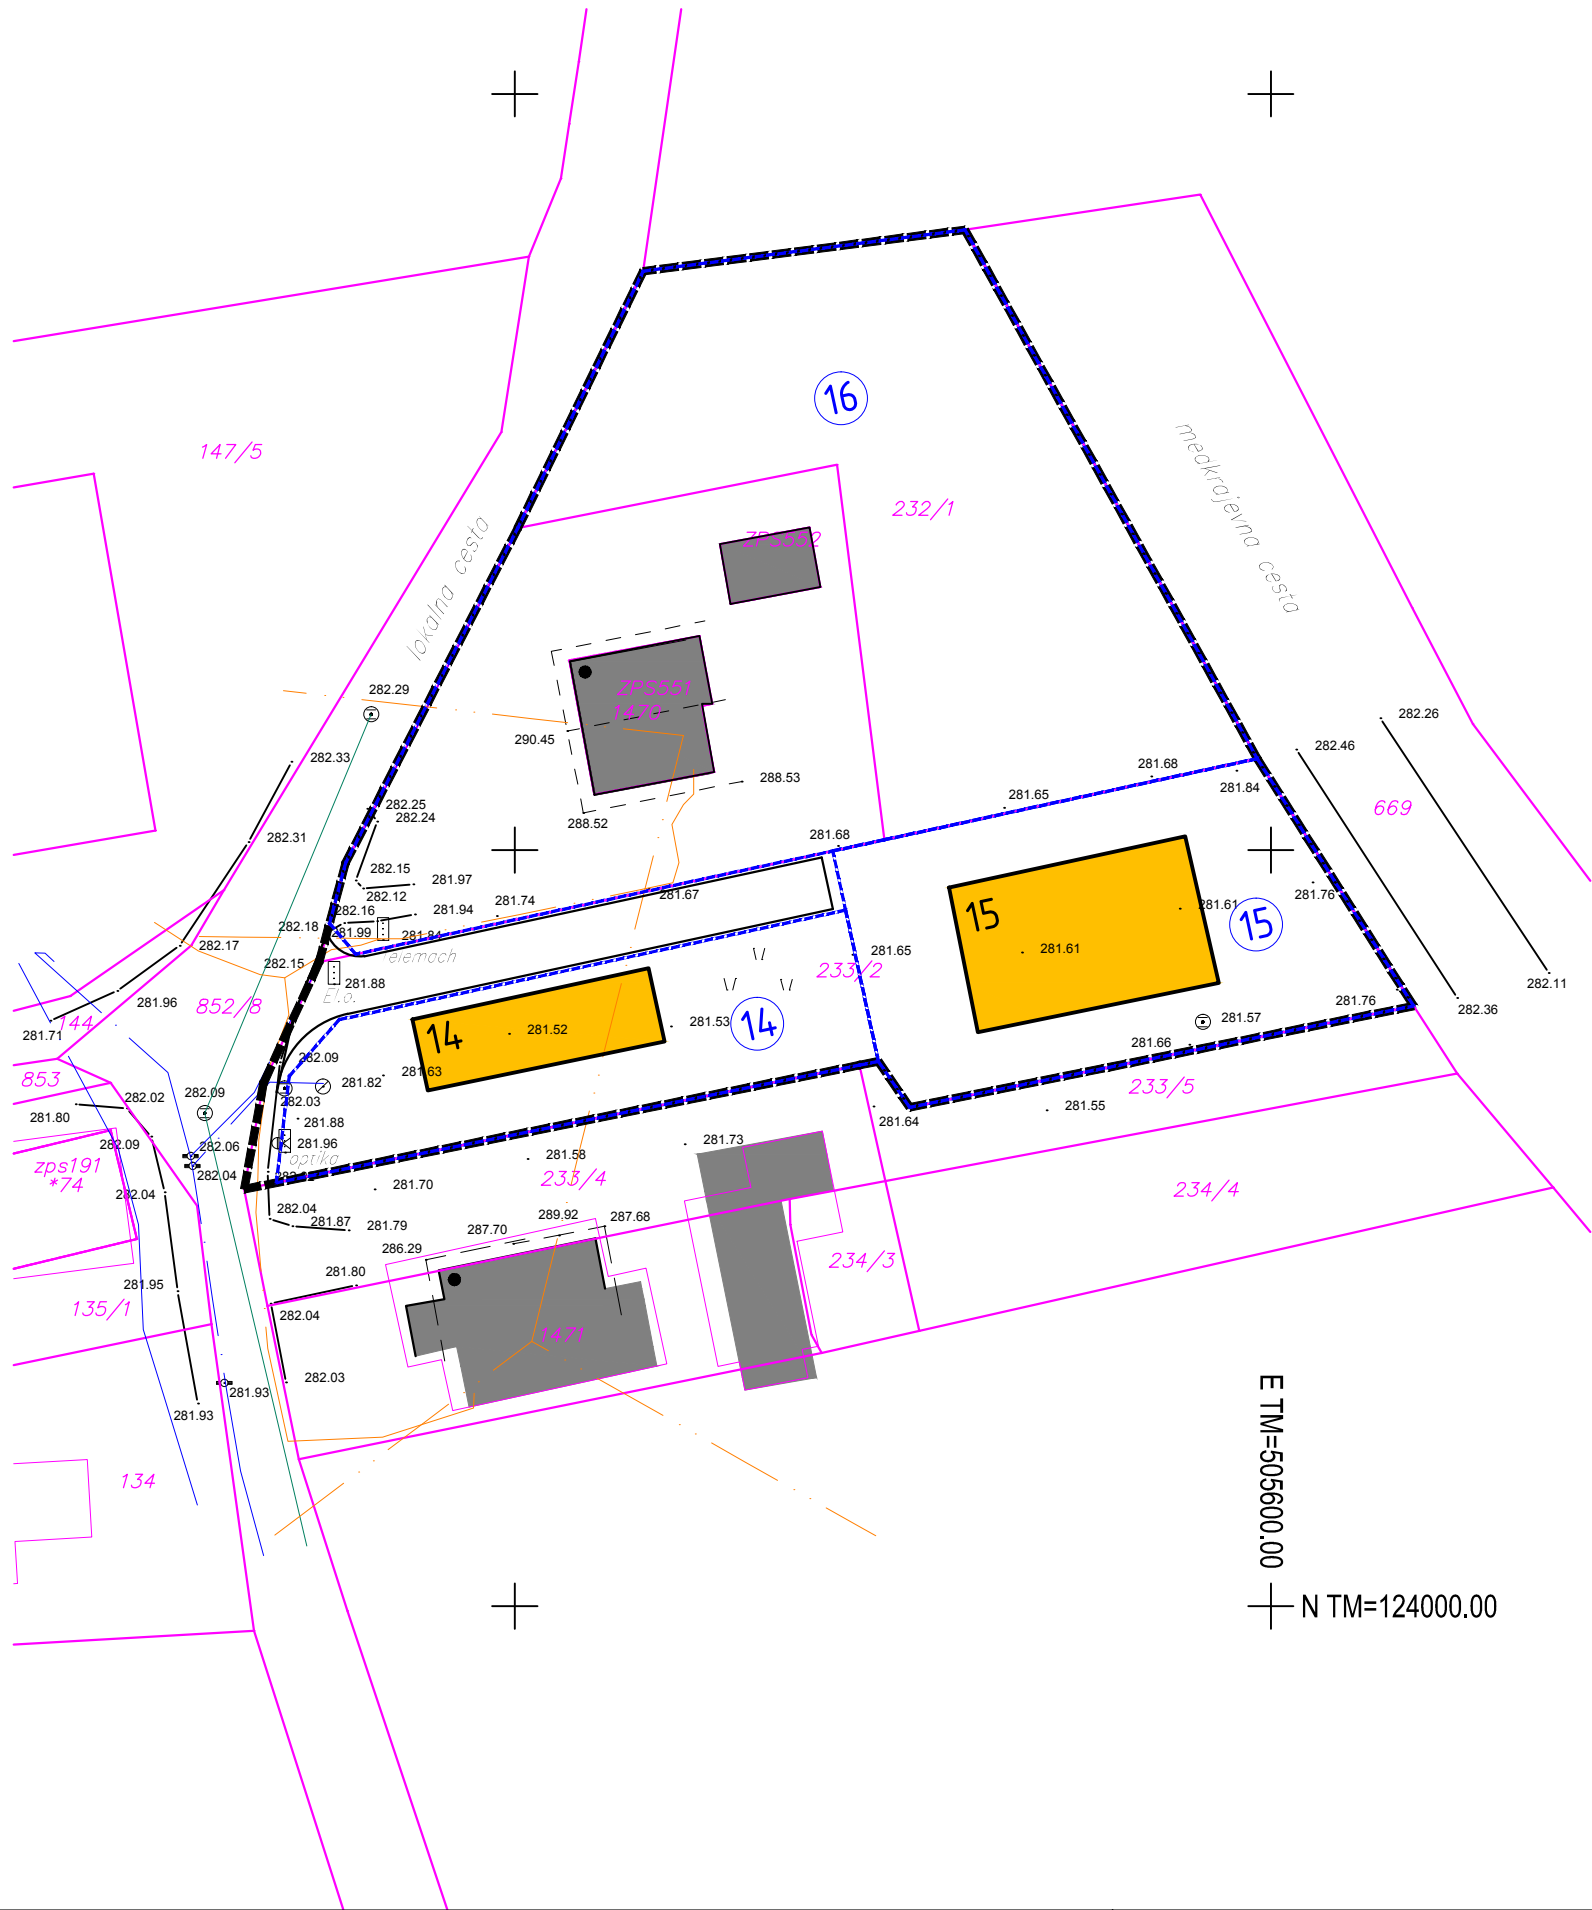

LEGENDA

- MEJE
- meja ureditvenega območja OPPN
 - parcelne meje
 - gradbene parcele
 - oznaka gradbene parcele
- STAVBE
- obstoječe stavbe
 - predvidene stavbe
 - oznaka stavbe
- PROMETNA UREDITEV
- predvidene ceste

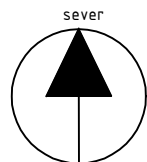

NASLOV GRAFIČNEGA DELA PROSTORSKEGA AKTA		ŠTEVILKA LISTA
NAČRT PARCELACIJE		6
M 1:500		ŠTEVILKA NAČRTA
Spremembe in dopolnitve občinskega podrobnega prostorskega načrta za del območja PA 26-Šentrupert-Trnava		319-2026
PRIPRAVLJAVEC	INVESTITOR	
OBČINA BRASLOVČE	OBČINA BRASLOVČE	
Braslovče 22, 3314 Braslovče	Braslovče 22, 3314 Braslovče	
ODGOVORNI VODJA IZDELAVE PROSTORSKEGA AKTA	NAČRTOVALEC	
mag. GORAZD FURMAN OMAN	Gorazd Furman Oman s.p.	
IDENTIFIKACIJSKA ŠTEVILKA	Grudnova ulica 6	
PA PPN ZAPS 1060	3000 Celje	
KRAJ IN DATUM IZDELAVE NAČRTA		
Celje, maj 2026		